
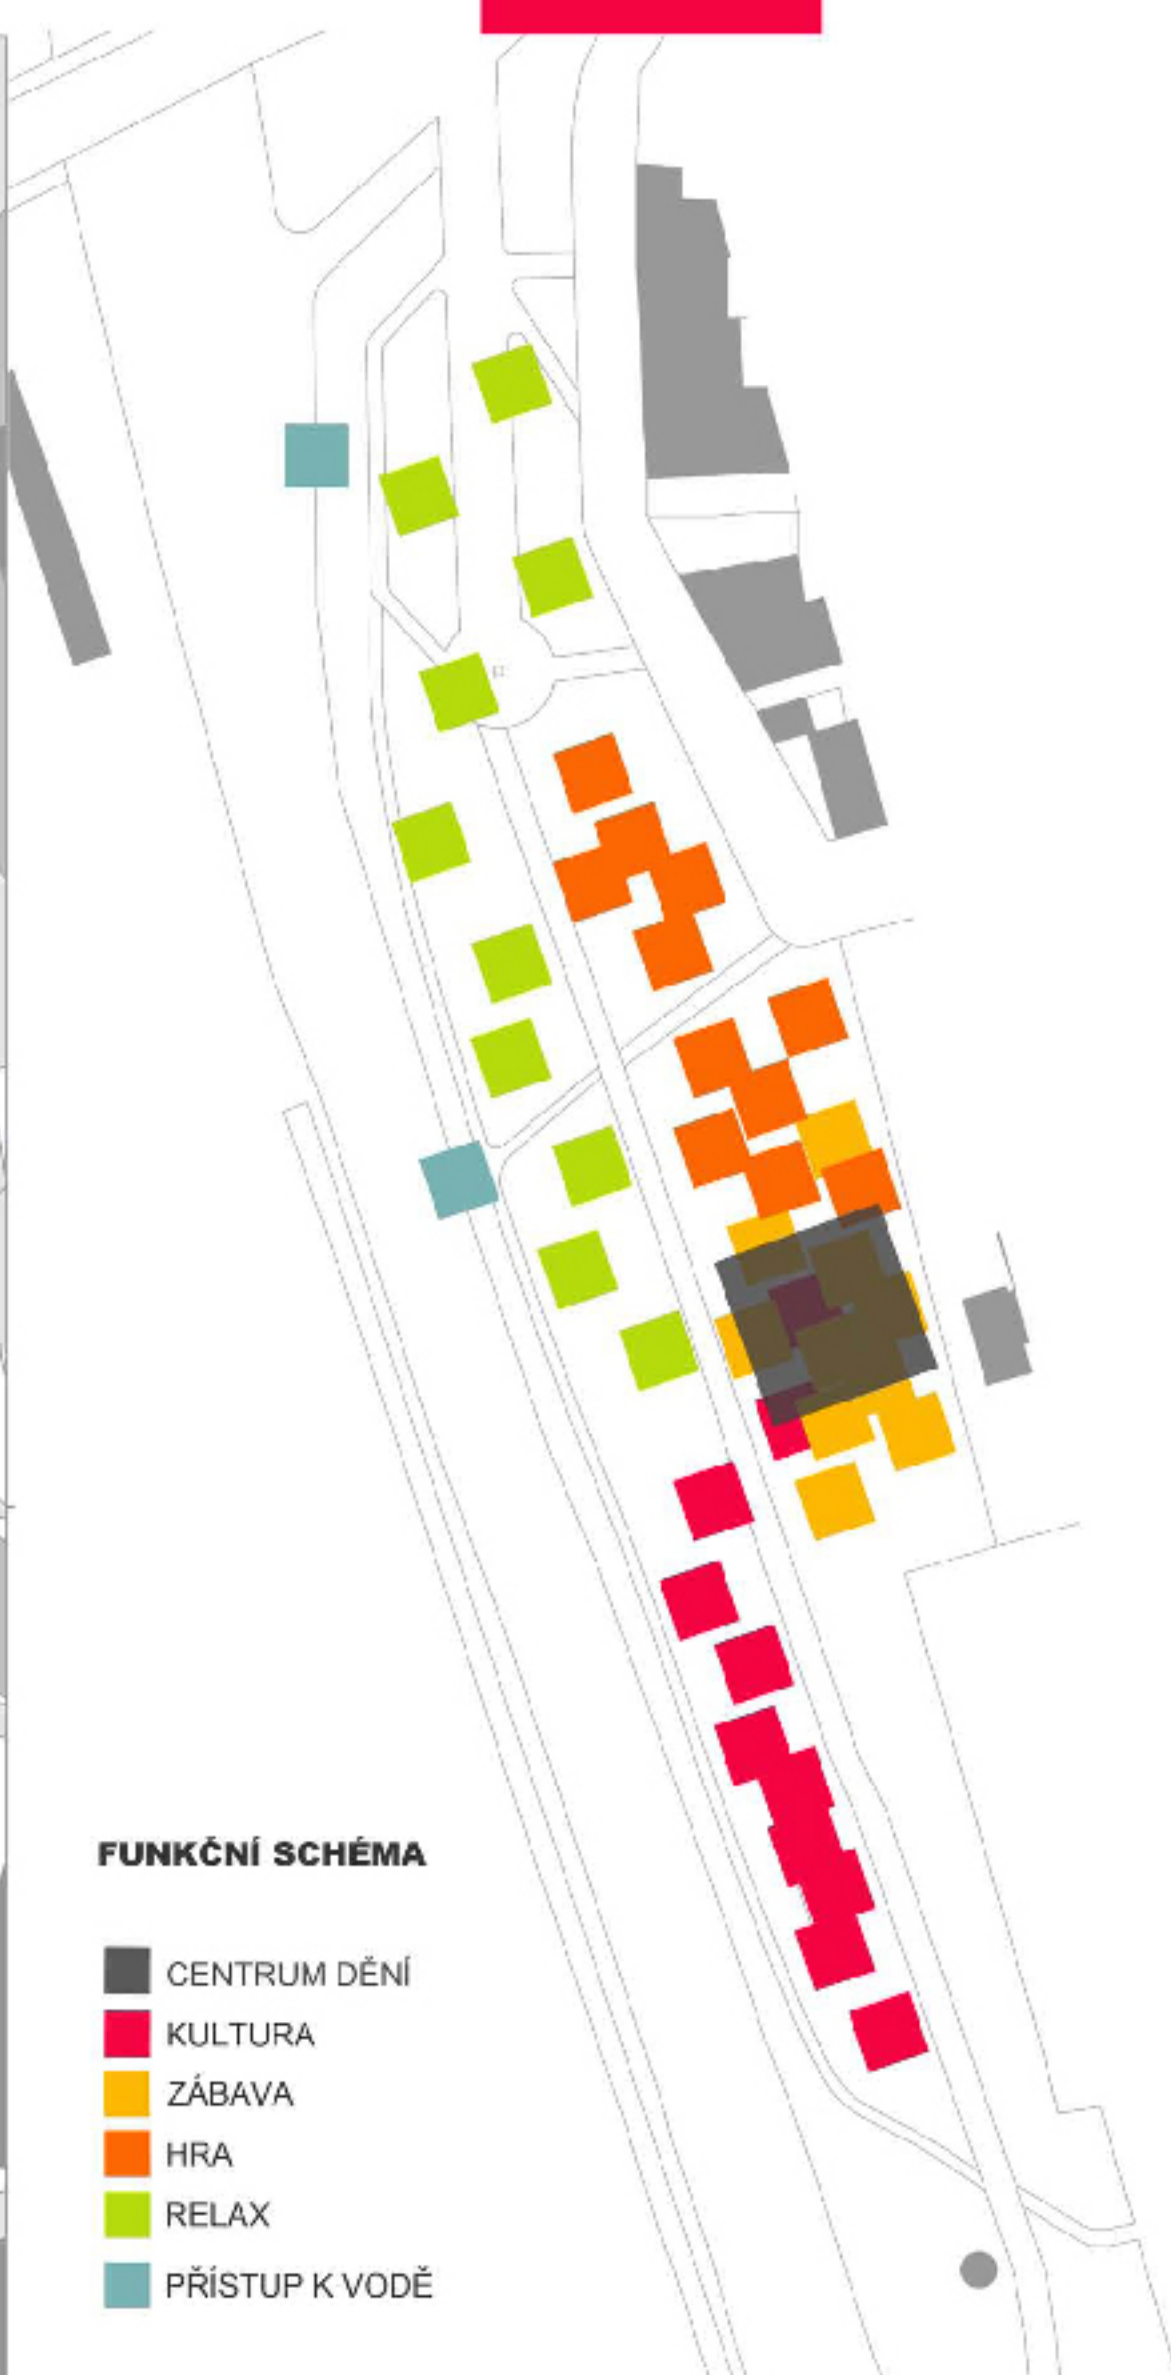


# NÁBŘEŽÍ V KOSTCE

# NÁVRH NA ŘEŠENÍ LOKALITY U ZBOROVÁKA

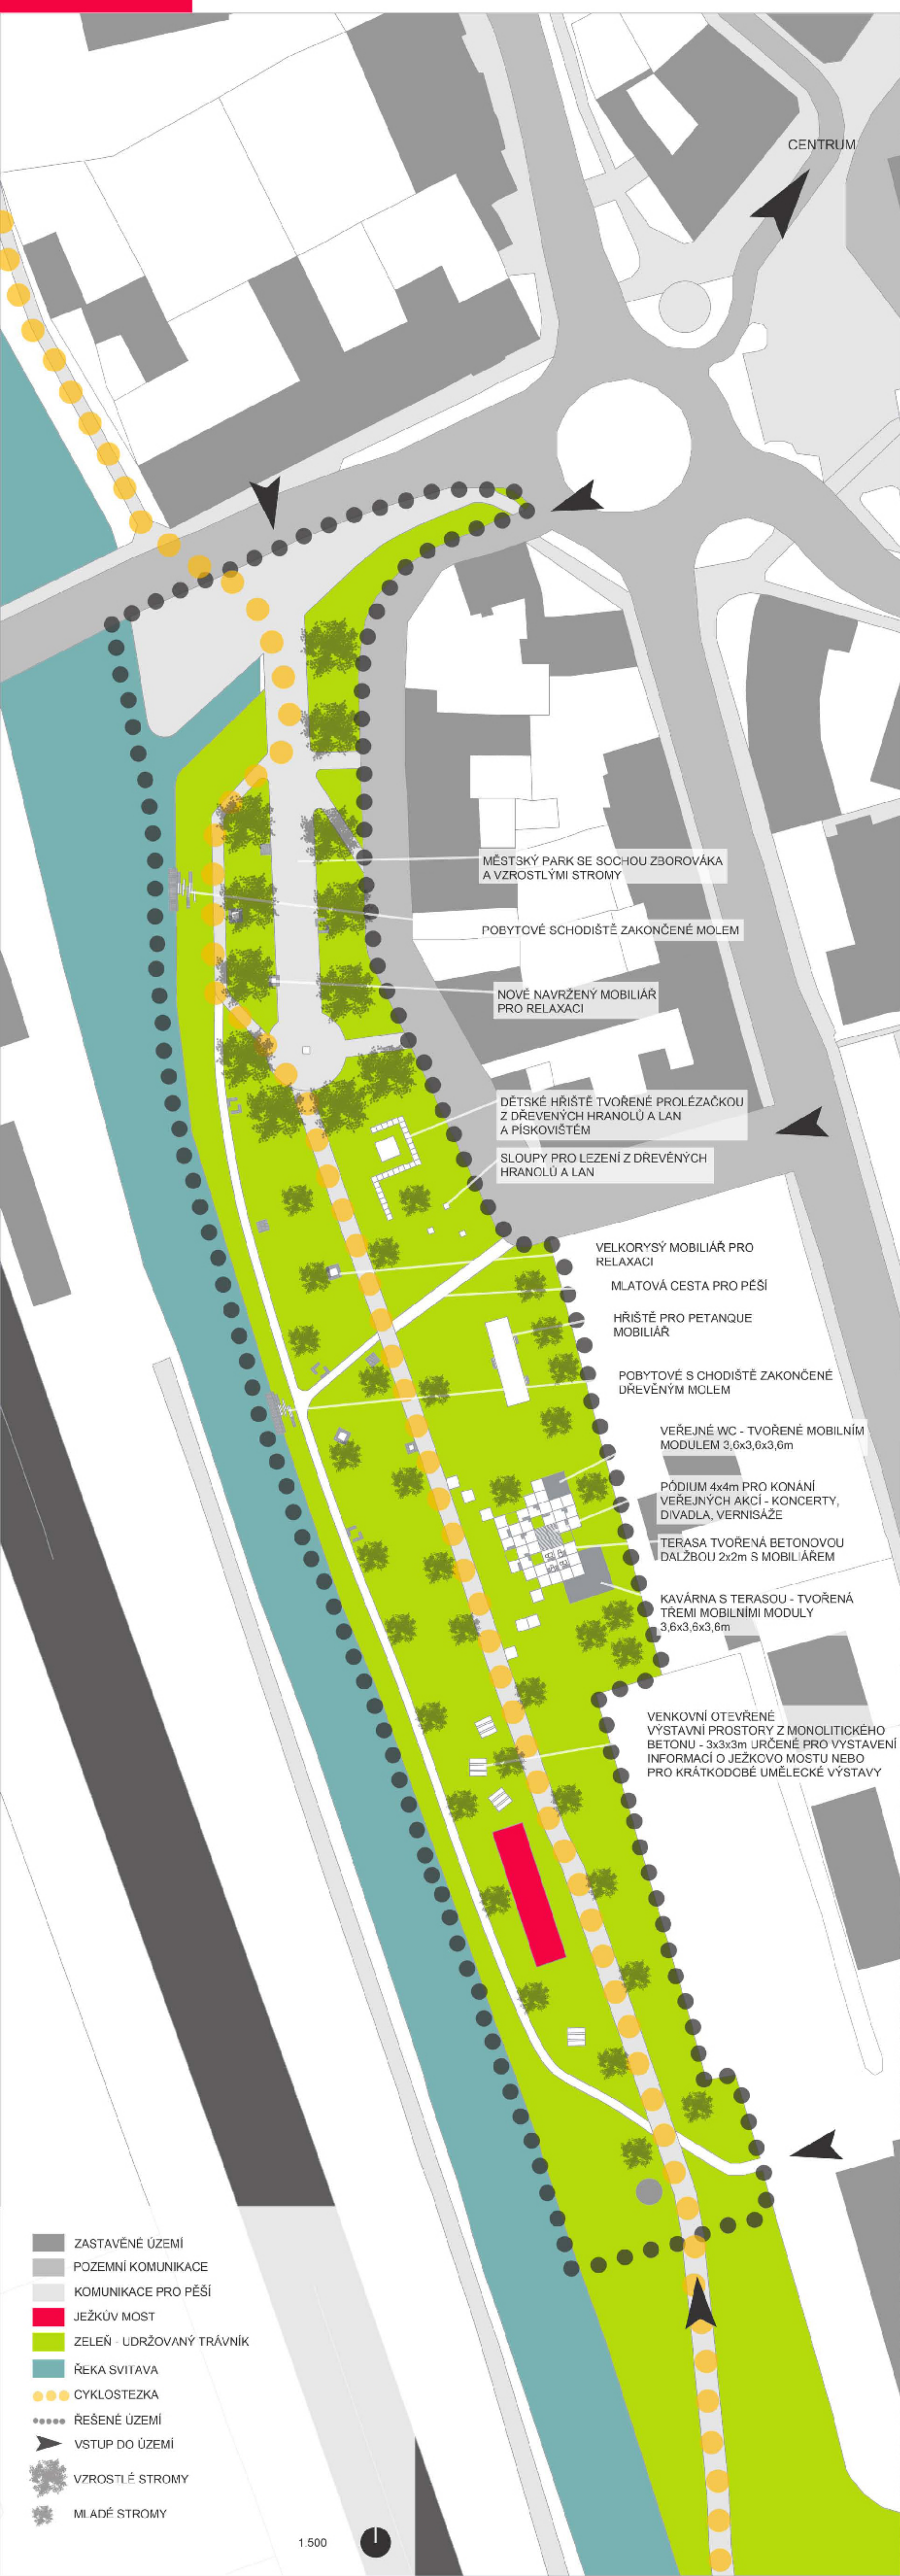

## STÁVAJÍCÍ STAV

LOKALITA "U ZBOROVÁKA" SE NACHÁZÍ V BLÍZKOSTI CENTRA A VLAKOVÉ STANICE BLANSKO MĚSTO. JE ZDE NEJVĚŠÍ KONCENTRACE LIDÍ ZE VŠECH TŘÍ LOKALIT VÝZNAMNÝMI ATRIBUTY MÍSTA JSOU STÁVAJÍCÍ MĚSTSKÝ PARK NA JEDNĚ STRANĚ A NEDÁVNO VYTVAŘENÝ LITINOVÝ JEŽKŮV MOST NA STRANĚ DRUHÉ. OBE STRANY JSOU PROPOJENY CYKLOSTEZKOU A ROZLEHLOU TRAVNATOU PLOCHOU S NOVĚ VYSÁZENÝMI STROMY.

## CÍLE

Hlavním cílem při koncipování této lokality bylo vytvoření fungujícího veřejného prostoru a zpřístupnění řeky. Začlenění ježkovy mostu a rozšíření jeho funkce. Vytvoření prostoru pro hru jak pro děti, tak pro starší občany. Výměna mobiliáře v parku a jeho doplnění ve zbylých částech lokality. Vytvoření místa pro odpočinek.

## NÁVRH

Ohniskem návrhu je prostor pro konání veřejných akcí a pro setkávání lidí jak místních, tak návštěvníků. Tento prostor navazuje na ježkův most, který je doplněn otevřenou výstavní galerií. Z druhé strany se nachází hřiště na petanque a hřiště pro děti jako prostor pro hru. Směrem k řece a v parku je umístěn mobiliár určený pro odpočinek a relaxaci. Řeka je zpřístupněna pomocí pobytového schodiště zakončeného molem.



## KAVÁRNA

- 01 PROSTORY KAVÁRNY
- 03 PŘEDSÍŇ
- 04 SKLAD
- 05 WC PERSONÁL

## VEŘEJNÉ WC

- 06 WC MUŽI
- 07 WC ŽENY
- 08 WC HANDICAP
- + PŘEBALOVACÍ PULT

## TERASA S PÓDIEM

- 02 TERASA Z BETONOVÉ DALŽBY S MOBILIÁREM
- 09 PÓDIUM

